


DEPARTEMENT DE LA HAUTE GARONNE
Commune de LABASTIDE CLERMONT

Section : D
Lieu dit : " Houms de la Vieille "

Lotissement "Les Jardins de Labastide"

PLAN DE VENTE PROVISOIRE

Lot 1 : n° S = 729 m²
L'acquéreur Le lotisseur Le Géomètre-Expert

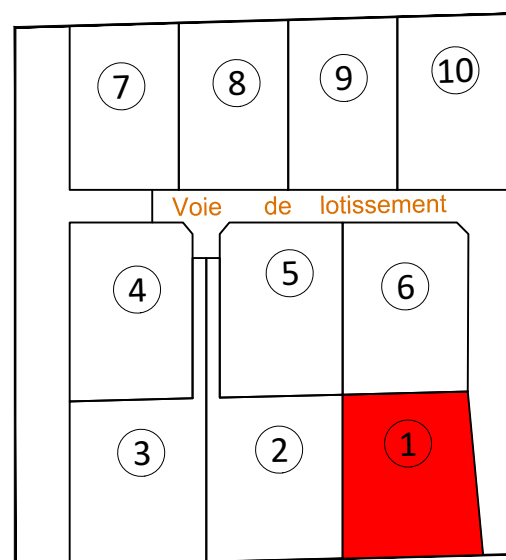

LEGENDE :

- Périmètre du lot
- - - Accès possible des véhicules au lot
- Servitude de réseaux des eaux pluviales
- Remblaiement de terre H > à 0.10m - < à 1m
- Haie supprimée lors des travaux de viabilisation


Route de Bérat
RD70a

COORDONNEES : Système CC43	Rattachement : TERIA	Levé par :	21/0284
NIVELLEMENT : NGF - IGN 69	Rattachement : TERIA	P.P	Dessiné par :
Fichier dessin : P:\DOSSIERS\2021\210284\3-FONCIER\5-PLAN VENTE\210284_VENTE_PRO.dwg			M.D



3 Avenue des Frères Arnaud - 31250 REVEL
Tél: 05.62.18.71.30 E-mail: revel@valoris.expert

AUTERIVE - REVEL - TOULOUSE
NAILLOUX - VENERQUE - BRAM - LEGUEVIN - LABARTHE/LEZE

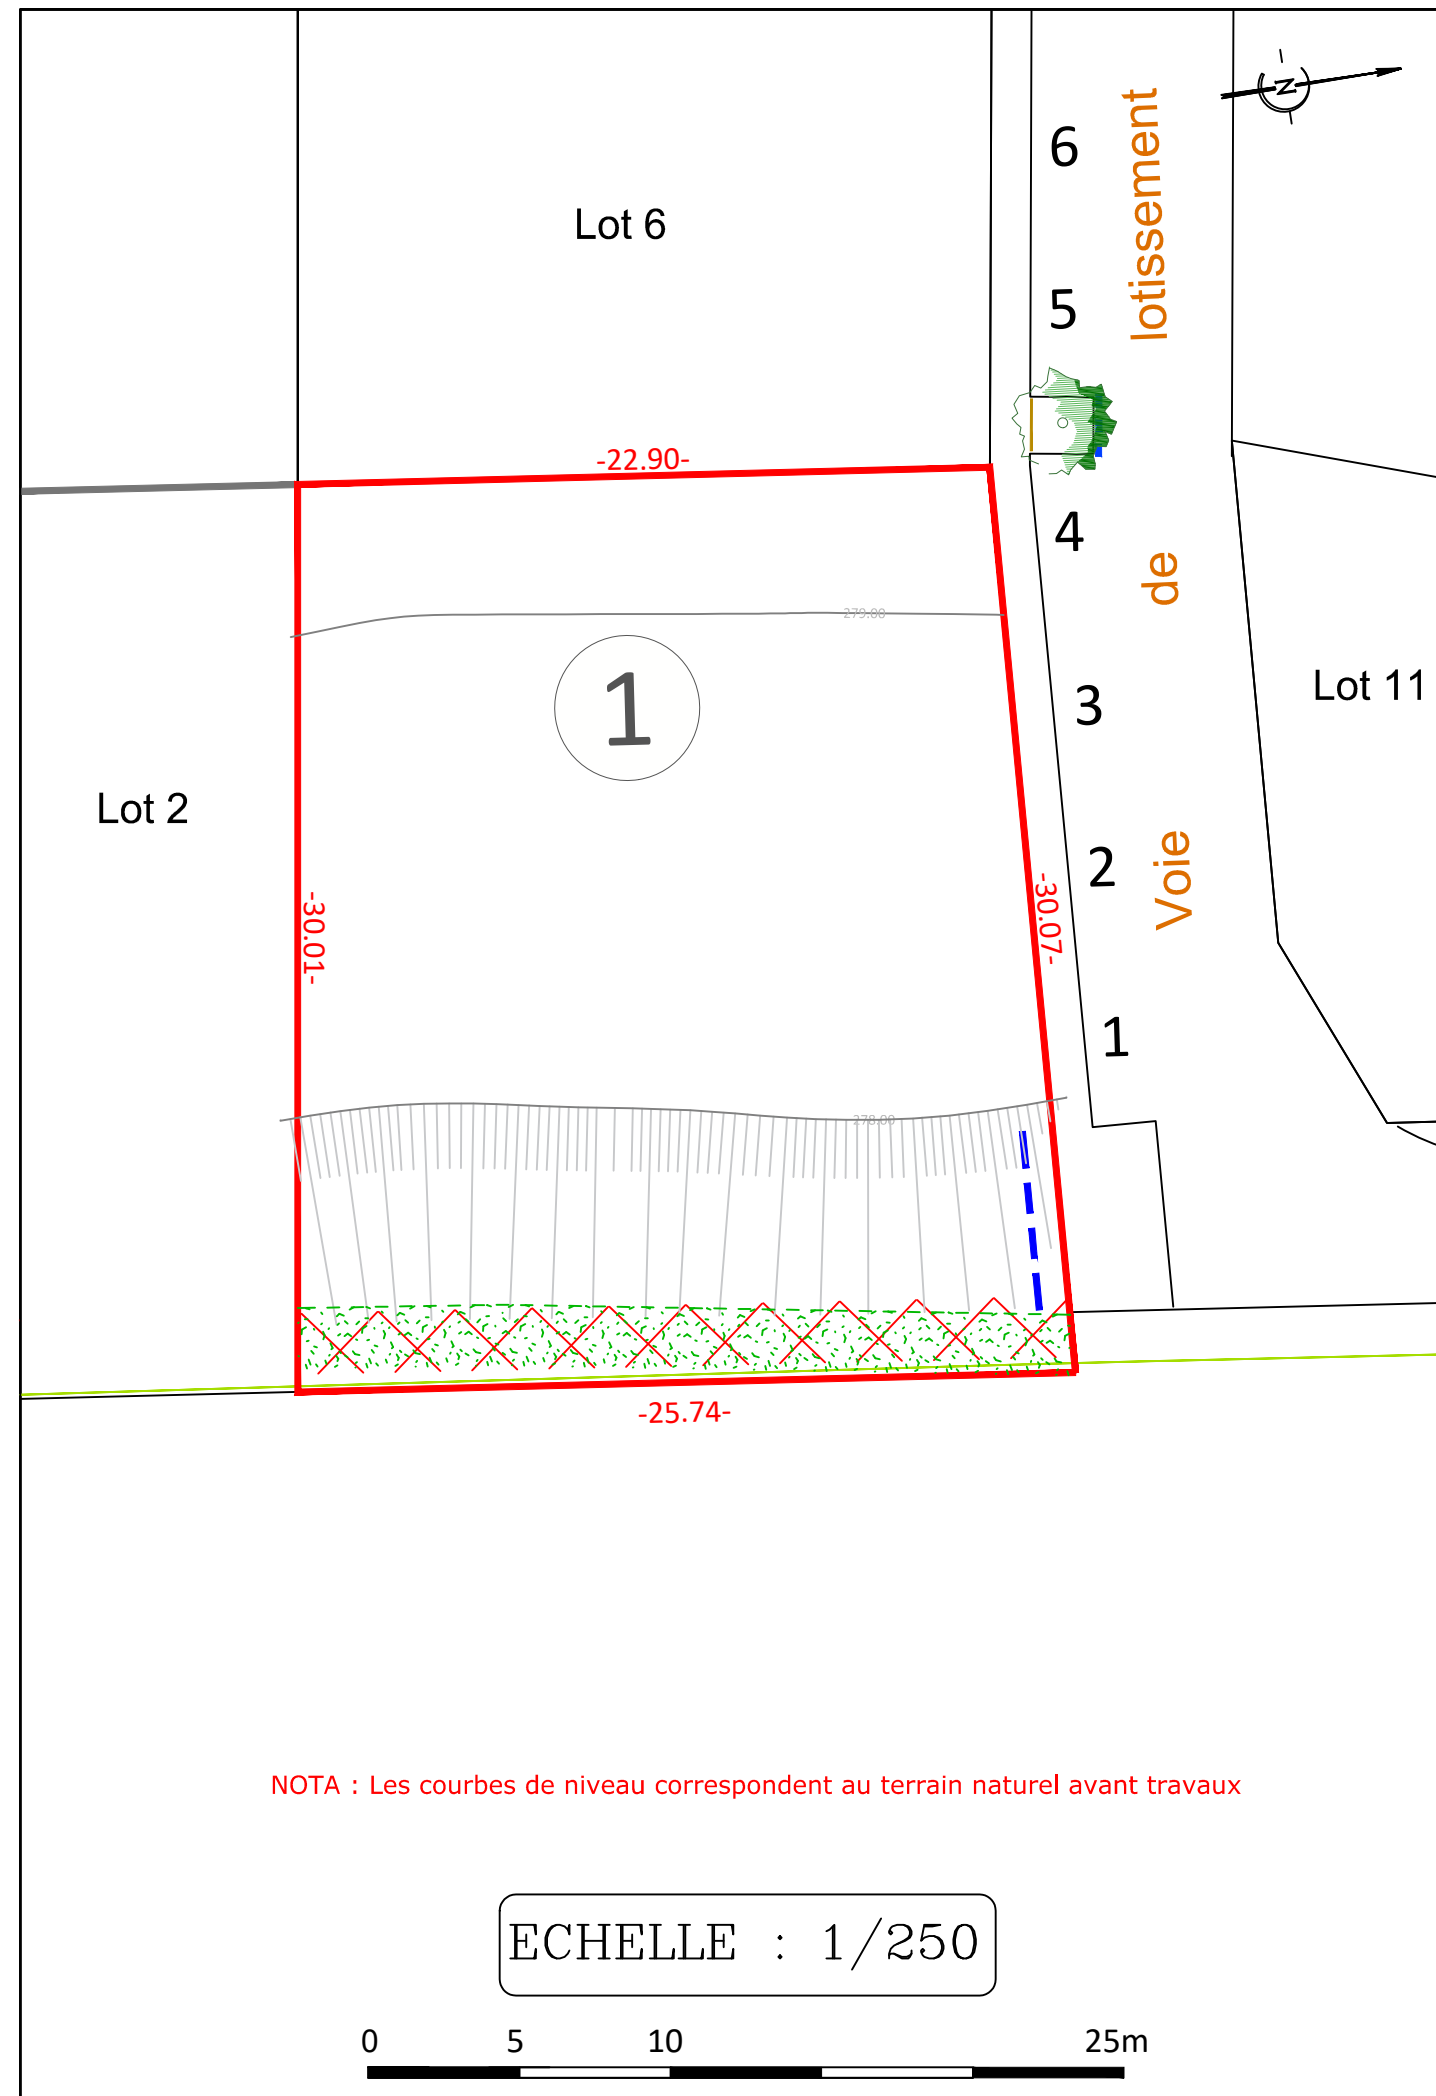

NOTA : Les courbes de niveau correspondent au terrain naturel avant travaux

ECHELLE : 1/250

