


DEPARTEMENT DE LA HAUTE GARONNE
Commune de LABASTIDE CLERMONT

Section : D
Lieu-dit : " Houms de la Vieille "

Lotissement "Les Jardins de Labastide"

PLAN DE VENTE PROVISOIRE

Lot 7 : n° S = 605 m²
L'acquéreur Le lotisseur Le Géomètre-Expert

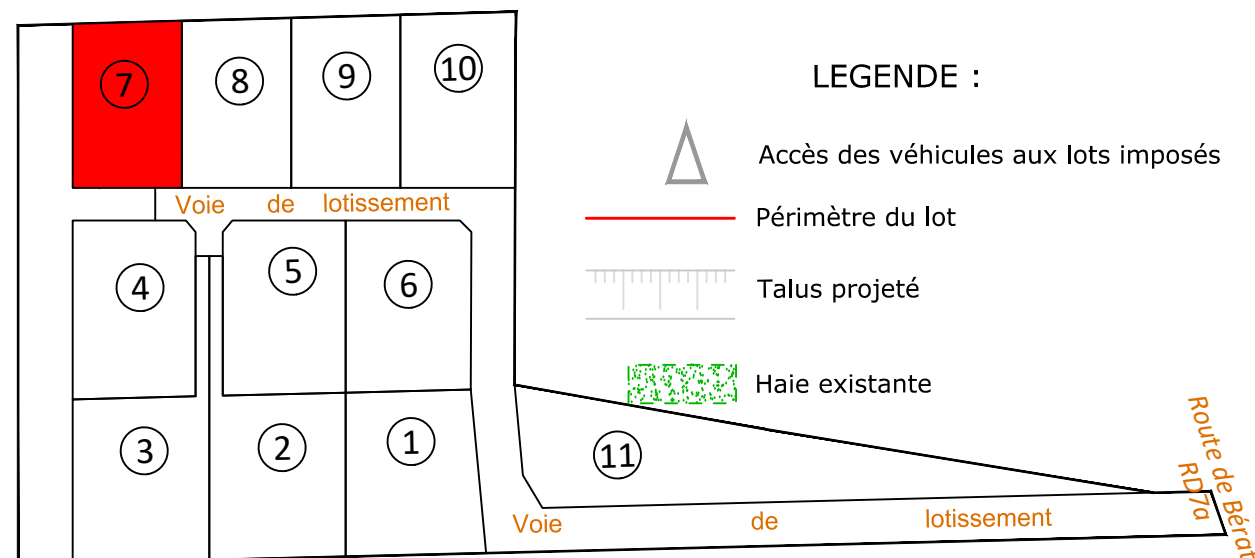

COORDONNEES : Système CC43	Rattachement : TERIA	Levé par : P.P	21/0284
NIVELLEMENT : NGF - IGN 69	Rattachement : TERIA	Dessiné par : M.D	
Fichier dessin : P:\DOSSIERS\2021\210284\3-FONCIER\5-PLAN VENTE\210284_VENTE_PRO.dwg			



3 Avenue des Frères Arnaud - 31250 REVEL
Tél:05.62.18.71.30 E-mail:revel@valoris.expert

AUTERIVE - REVEL - TOULOUSE
NAILLOUX - VENERQUE - BRAM - LEGUEVIN - LABARTHE/LEZE



NOTA : Les courbes de niveau correspondent au terrain naturel avant travaux

ECHELLE : 1/250

0 5 10 25m

