

DEPARTEMENT DE LA HAUTE GARONNE
Commune de LABASTIDE CLERMONT


Section : D
Lieu dit : " Houms de la Vieille "

Lotissement "Les Jardins de Labastide"

PLAN DE VENTE PROVISOIRE


Lot 10 : n° S = 674 m²
L' acquéreur Le lotisseur Le Géomètre-Expert

LEGENDE :

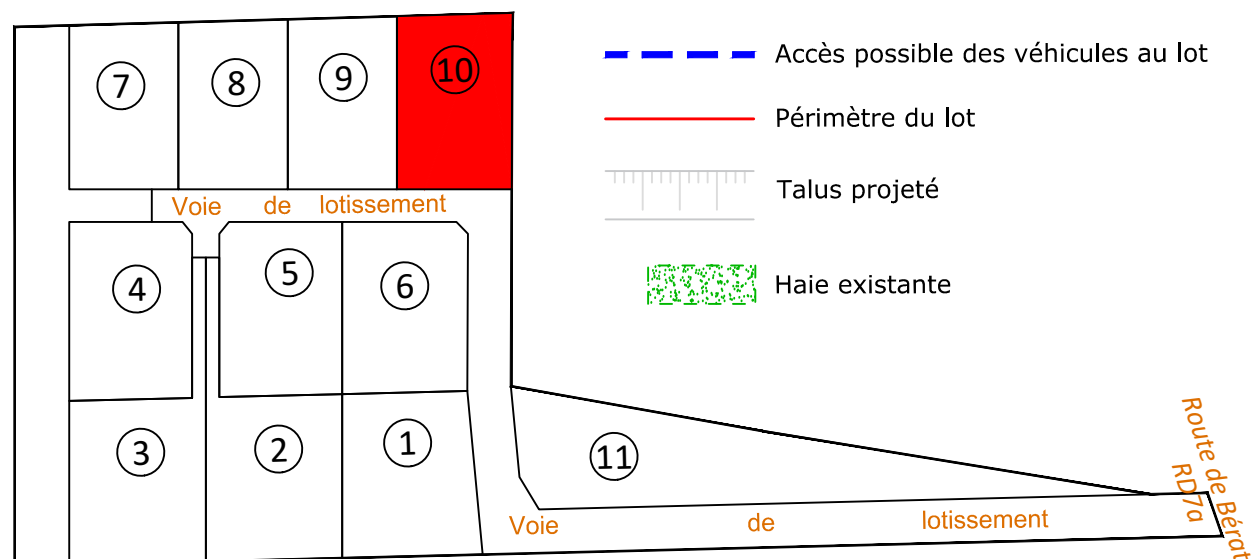

NOTA : Les courbes de niveau correspondent au terrain naturel avant travaux

ECHELLE : 1/250

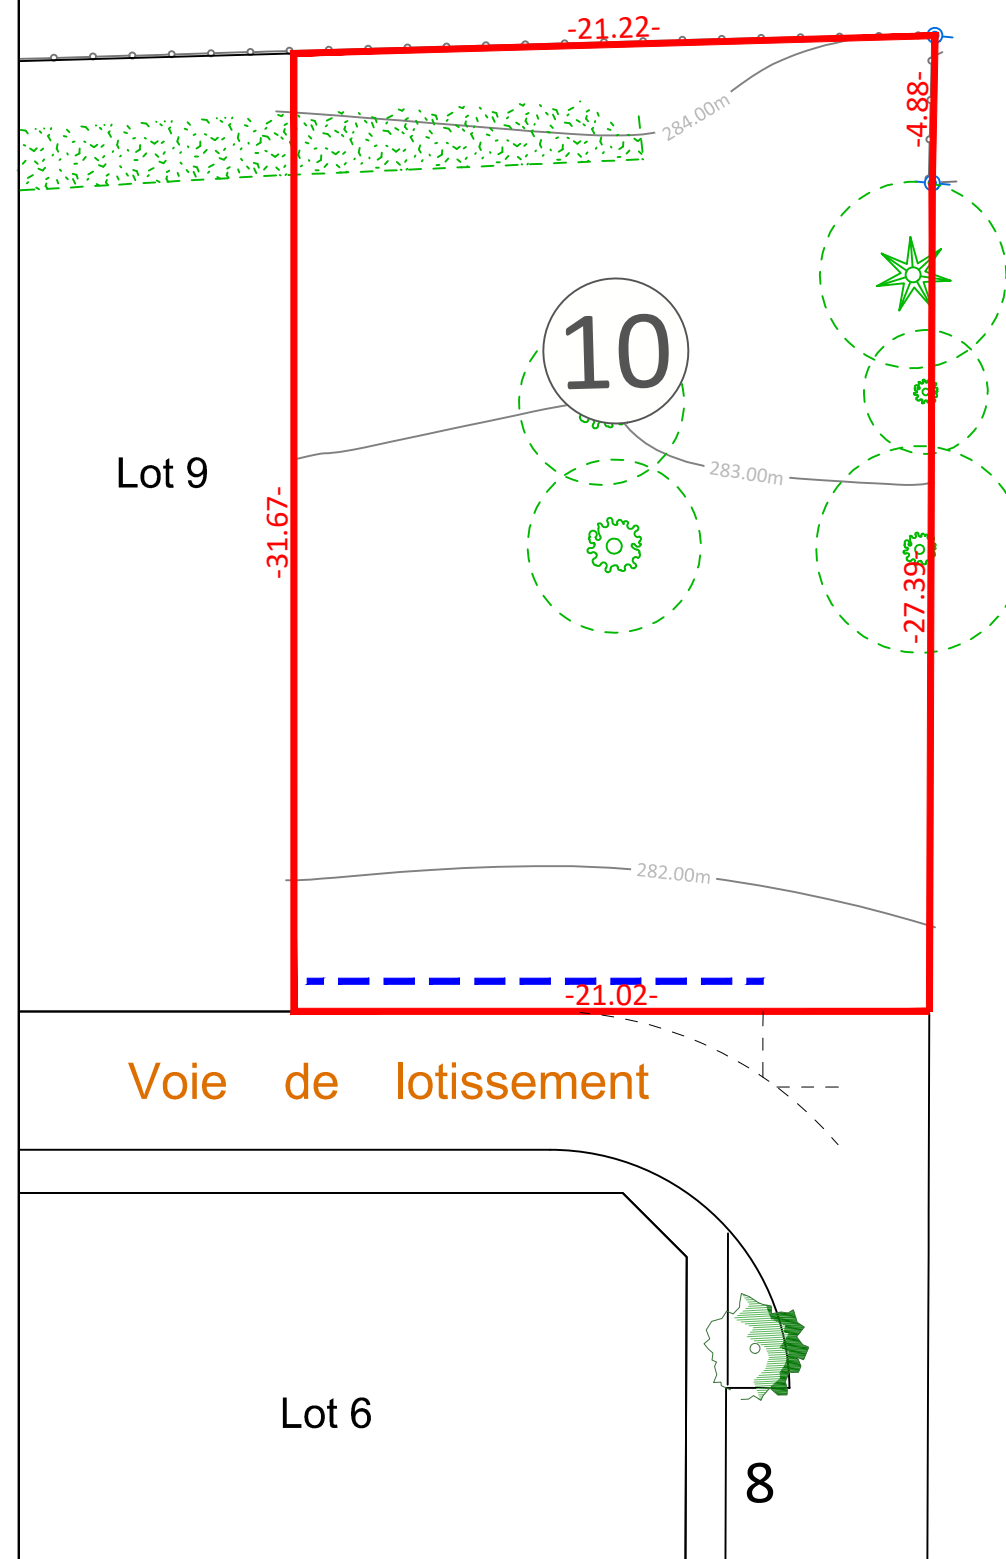

COORDONNEES : Système CC43	Rattachement : TERIA	Levé par : P.P	21/0284
NIVELLEMENT : NGF - IGN 69	Rattachement : TERIA	Dessiné par : M.D	
Fichier dessin : P:\DOSSIERS\2021\210284\3-FONCIER\5-PLAN VENTE\210284_VENTE_PRO.dwg			



3 Avenue des Frères Arnaud - 31250 REVEL
Tél: 05.62.18.71.30 E-mail: revel@valoris.expert
AUTERIVE - REVEL - TOULOUSE
NAILLOUX - VENERQUE - BRAM - LEGUEVIN - LABARTHE/LEZE