


DEPARTEMENT DE LA HAUTE GARONNE
Commune de LABASTIDE CLERMONT

Section : D
Lieu-dit : " Houms de la Vieille "

Lotissement "Les Jardins de Labastide"

PLAN DE VENTE PROVISOIRE

Lot 8 : n° S = 616 m²
L'acquéreur Le lotisseur Le Géomètre-Expert

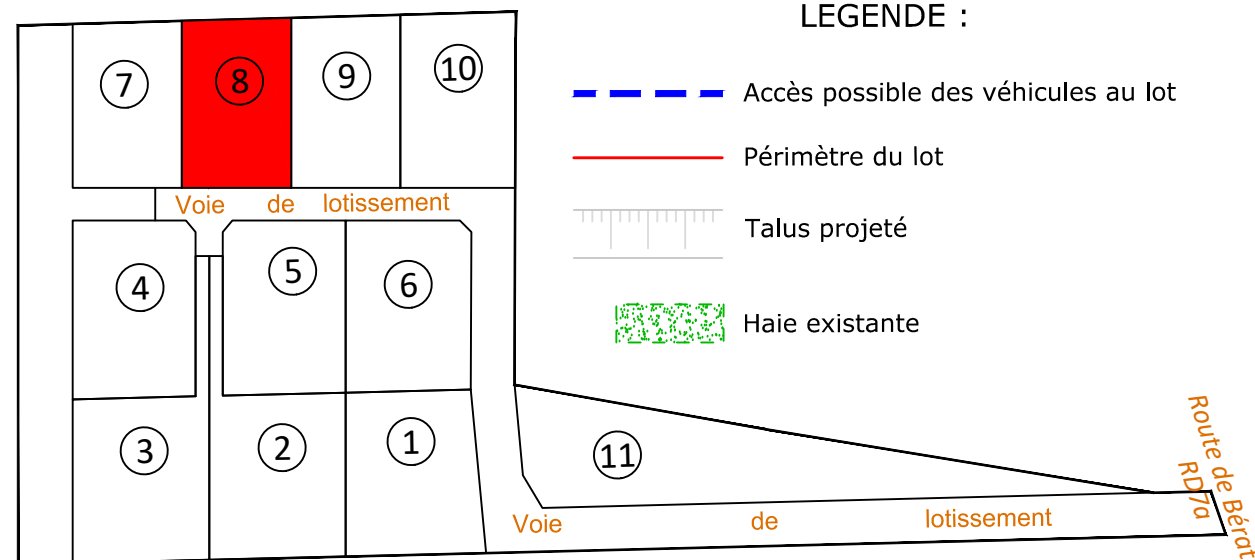

| | | | |
|--|----------------------|------------|---------------|
| COORDONNEES : Système CC43 | Rattachement : TERIA | Levé par : | 21/0284 |
| NIVELLEMENT : NGF - IGN 69 | Rattachement : TERIA | P.P | Dessiné par : |
| Fichier dessin : P:\DOSSIERS\2021\210284\3-FONCIER\5-PLAN VENTE\210284_VENTE_PRO.dwg | | | M.D |



3 Avenue des Frères Arnaud - 31250 REVEL
Tél:05.62.18.71.30 E-mail:revel@valoris.expert

AUTERIVE - REVEL - TOULOUSE
NAILLOUX - VENERQUE - BRAM - LEGUEVIN - LABARTHE/LEZE



NOTA : Les courbes de niveau correspondent au terrain naturel avant travaux

ECHELLE : 1/250

0 5 10 25m

